
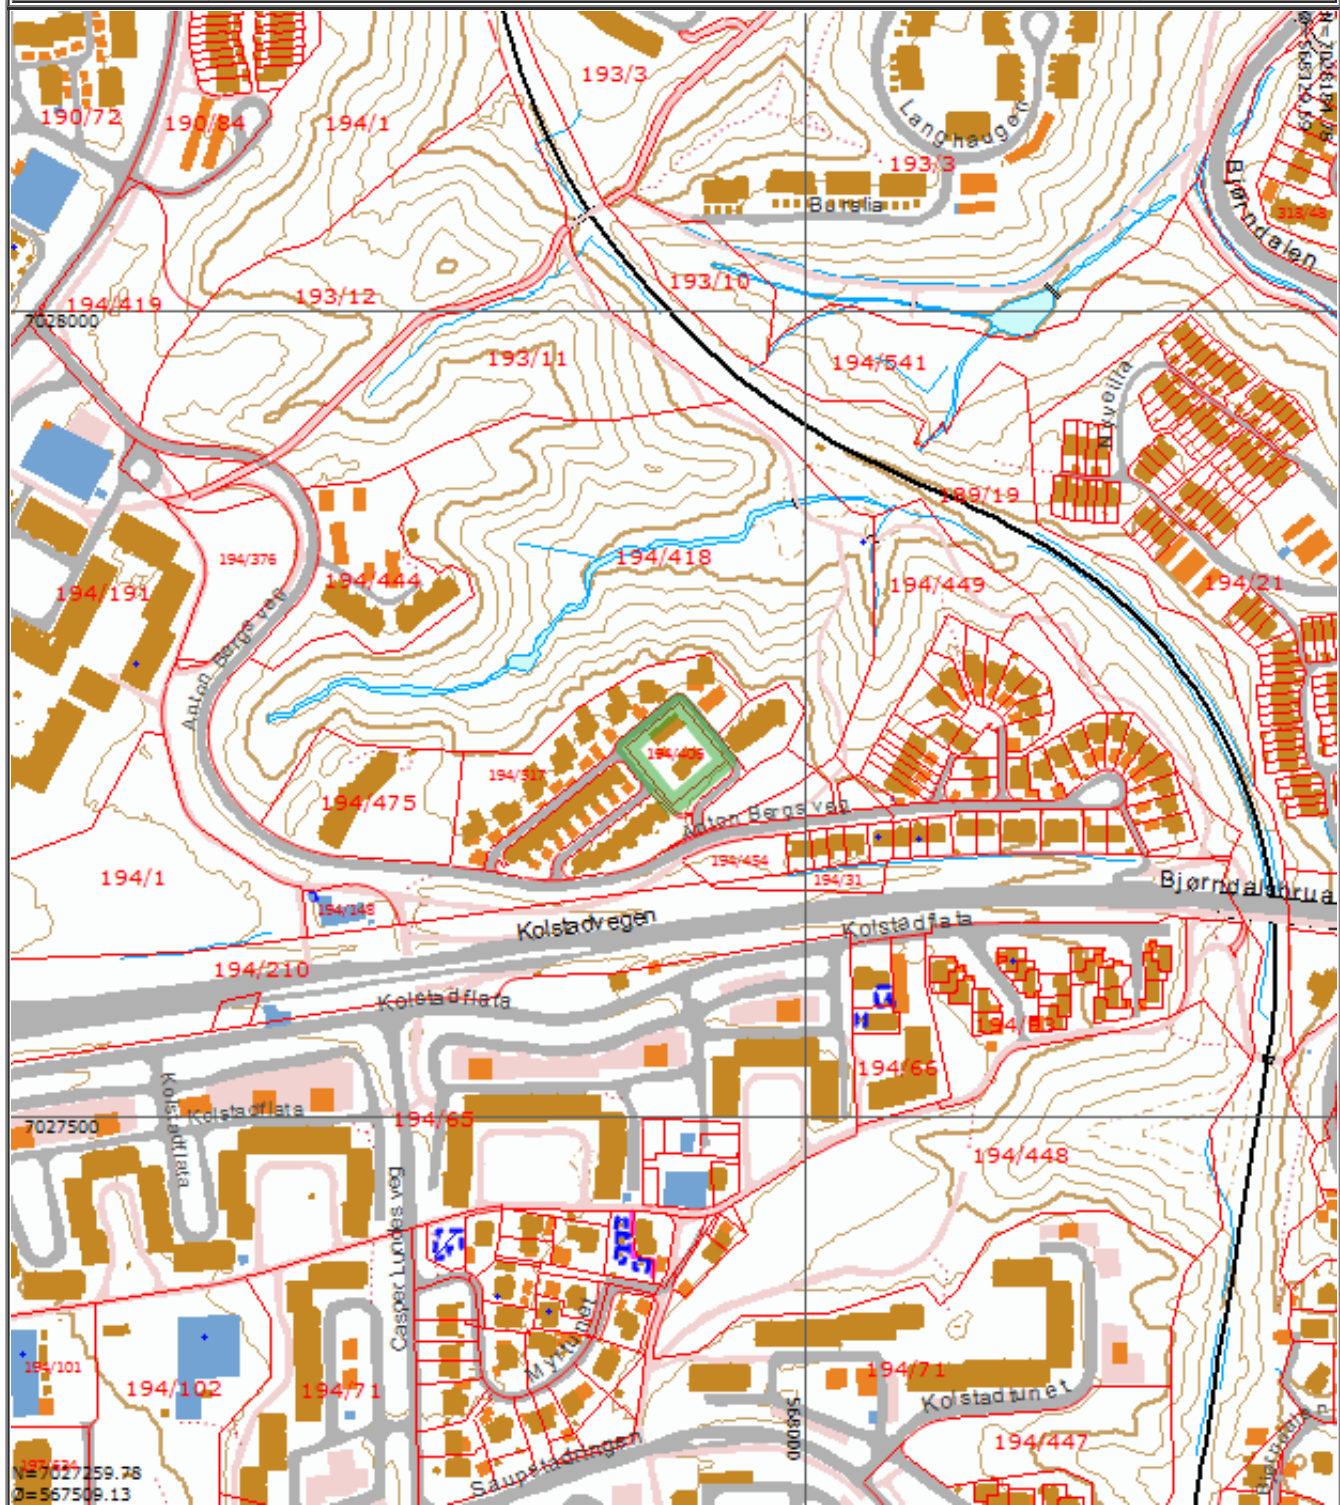
	<b>SITUASJONSKART</b>					
	Eiendom:	Gnr: 194	Bnr: 406	Fnr: 0		Snr: 0
		Adresse: Anton Bergs veg 56				
Hj.haver/Fester:						
<b>TRONDHEIM</b>	Dato: 8/10-2015 Sign:				Målestokk 1:5000	



Det tas forbehold om at det kan forekomme feil på kartet, bla. gjelder dette eiendomsgrenser, ledninger/kabler, kummer m.m. som i forbindelse med prosjektering/anleggsarbeid må undersøkes nærmere.