
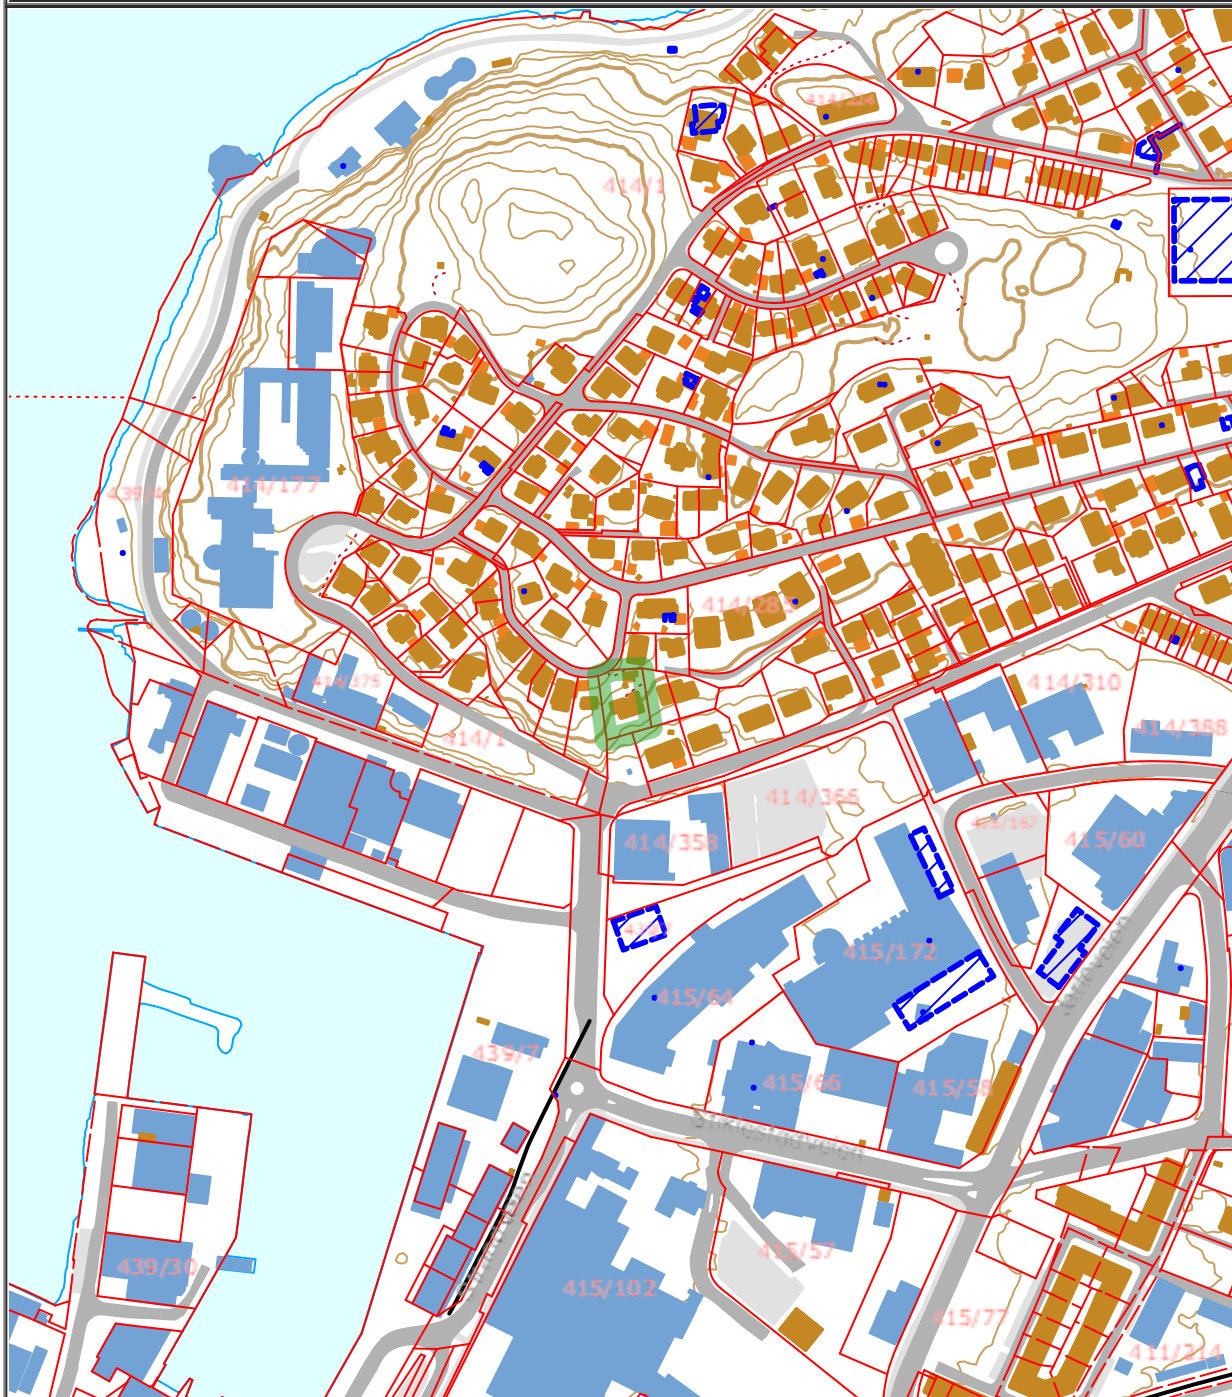
	SITUASJONSKART					
	Eiendom:	Gnr: 414	Bnr: 260	Fnr: 0		Snr: 0
		Adresse: Richard Withs vei 9A, 7041 TRONDHEIM, med flere				
Hj.haver/Fester:						
TRONDHEIM	Dato: 6/12-2016 Sign:				Målestokk 1:5000	



Det tas forbehold om at det kan forekomme feil på kartet, bla. gjelder dette eiendomsgrenser, ledninger/kabler, kummer m.m. som i forbindelse med prosjektering/anleggsarbeid må undersøkes nærmere.