
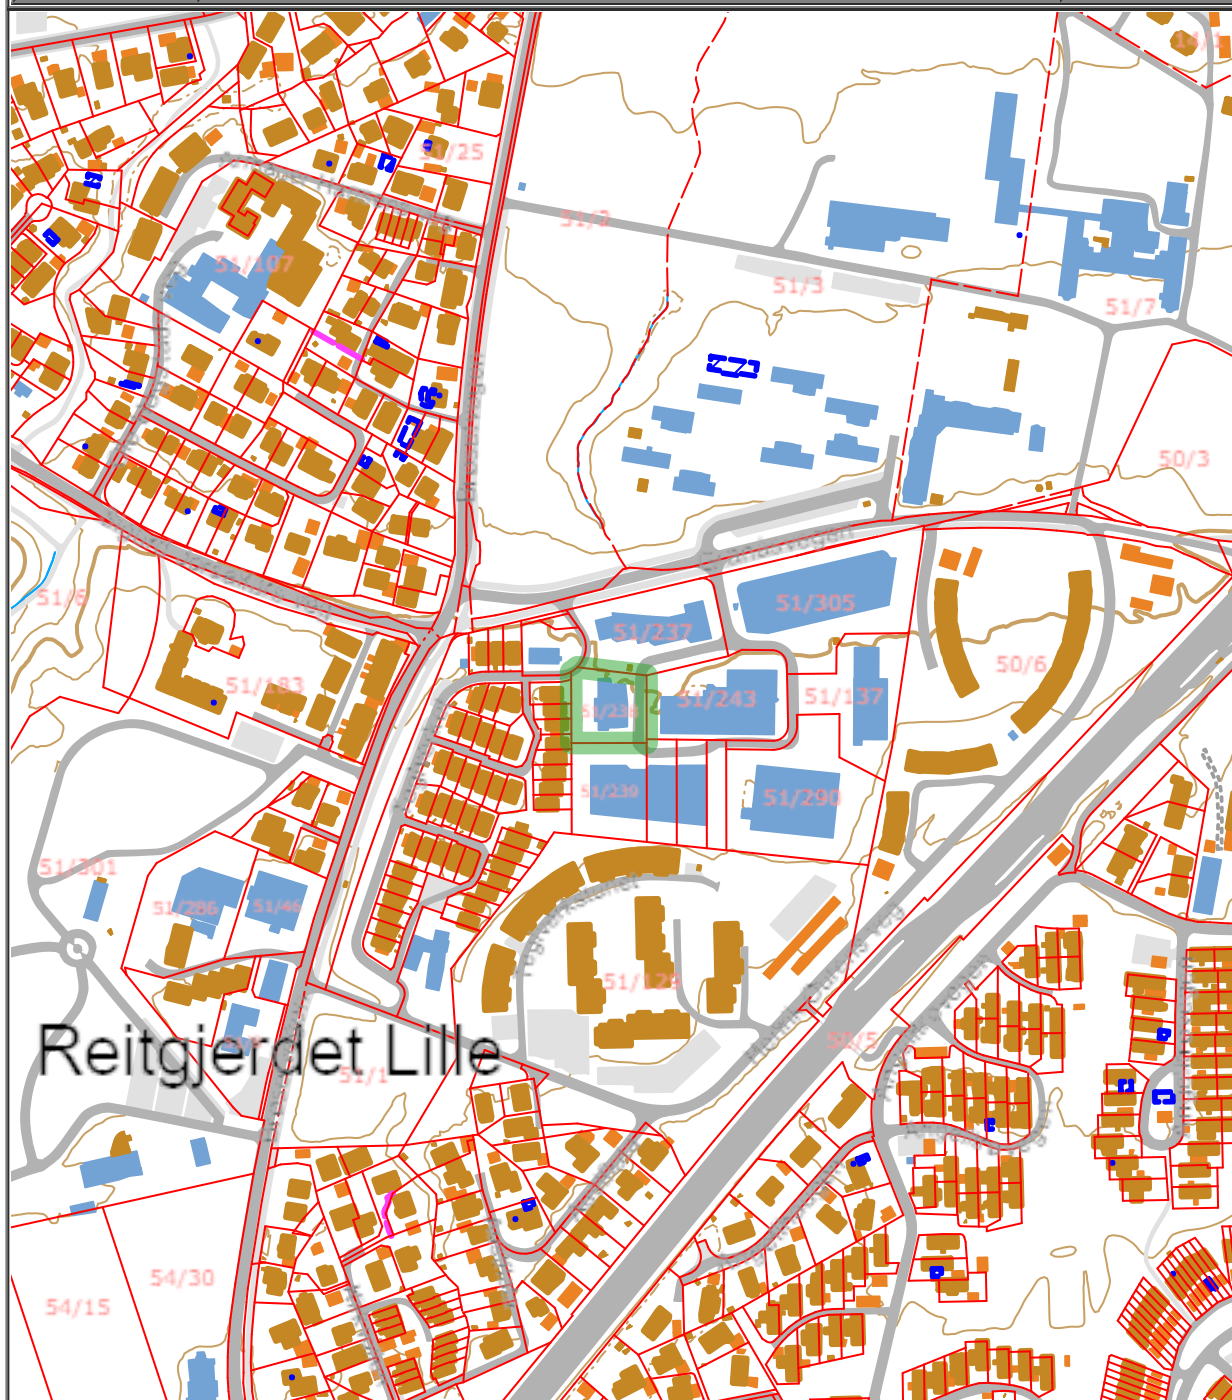
	SITUASJONSKART					
	Eiendom:	Gnr: 51	Bnr: 238	Fnr: 0		Snr: 0
		Adresse: Granåsvegen 3, 7069 TRONDHEIM				
Hj.haver/Fester:						
TRONDHEIM	Dato: 28/9-2017 Sign:				Målestokk 1:5000	



Det tas forbehold om at det kan forekomme feil på kartet, bla. gjelder dette eiendomsgrenser, ledninger/kabler, kummer m.m. som i forbindelse med prosjektering/anleggsarbeid må undersøkes nærmere.