



# SITUASJONSKART


Eiendom:	Gnr: 55	Bnr: 1	Fnr: 0	Snr: 0
	Adresse: Magnus Berrføtts veg 28A, 7046 TRONDHEIM			
Hj.haver/Fester:				



TRONDHEIM

Dato: 23/8-2019 Sign:

Målestokk  
1:5000

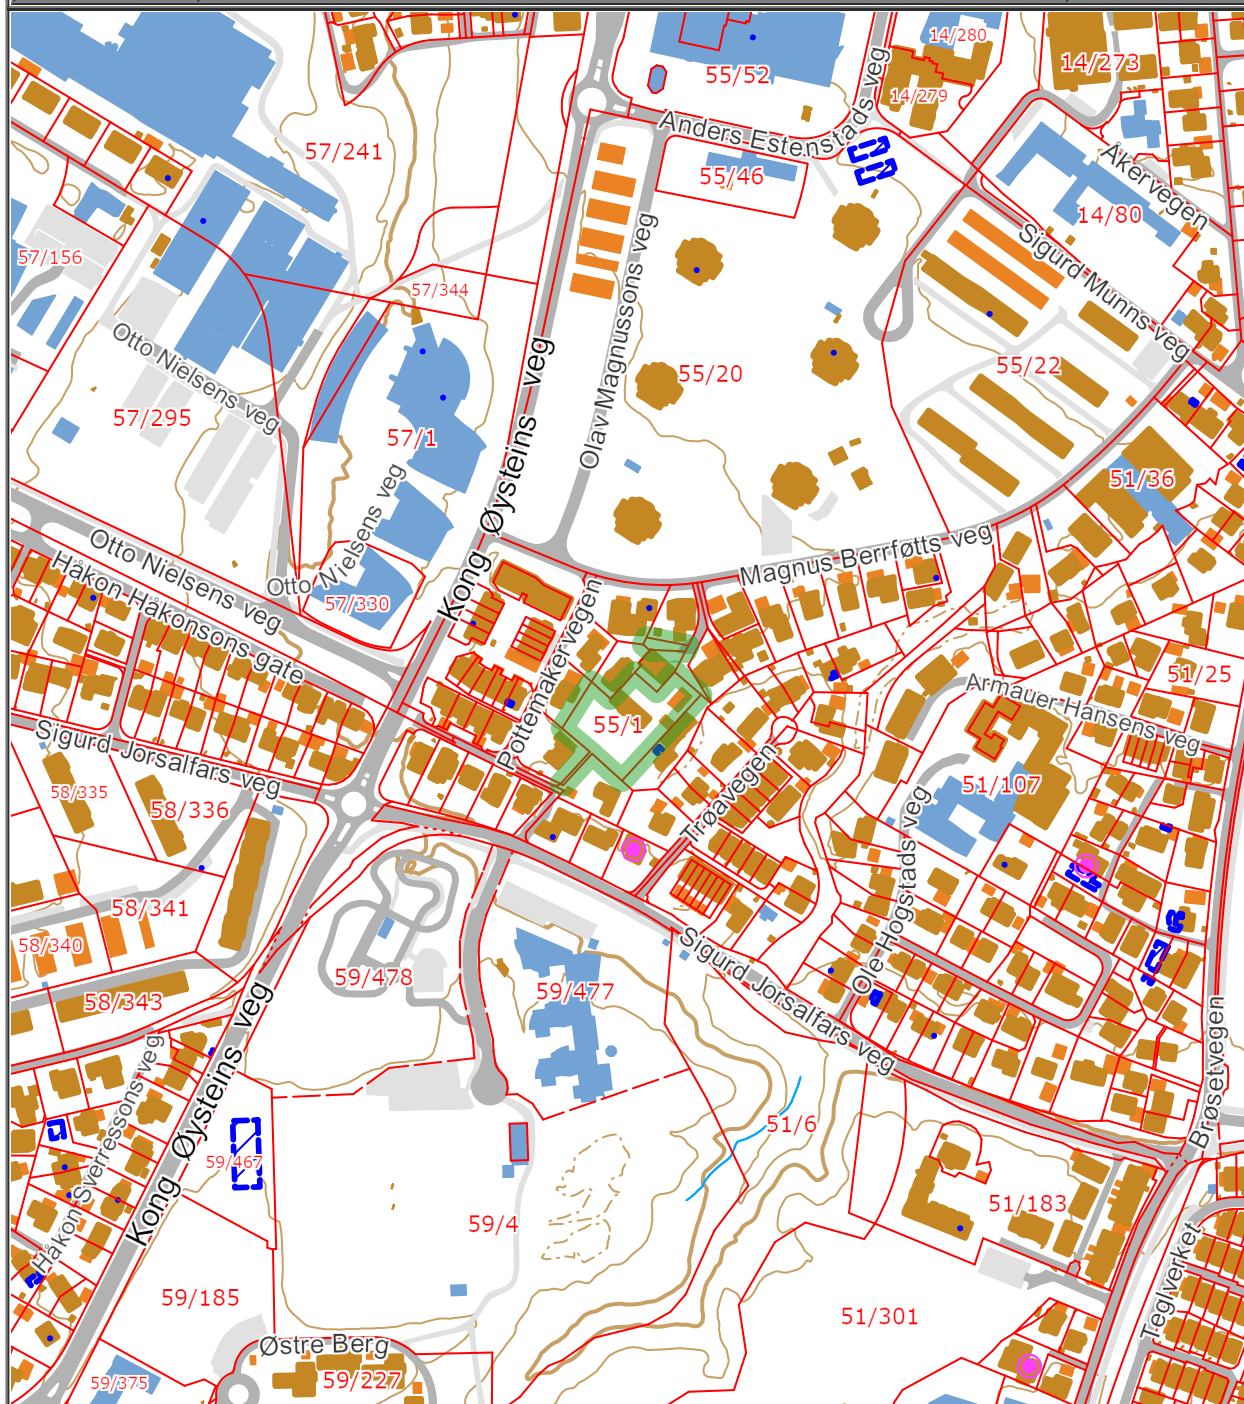

Det tas forbehold om at det kan forekomme feil på kartet, bla. gjelder dette eiendomsgrenser, ledninger/kabler, kummer m.m. som i forbindelse med prosjektering/anleggsarbeid må undersøkes nærmere.