



SITUASJONSKART


Eiendom:	Gnr: 104	Bnr: 876	Fnr: 0	Snr: 0
	Adresse: Ola Setroms veg 22-24, 7024 TRONDHEIM			
Hj.haver/Fester:				



TRONDHEIM

Dato: 18/12-2019 Sign:

Målestokk
1:5000

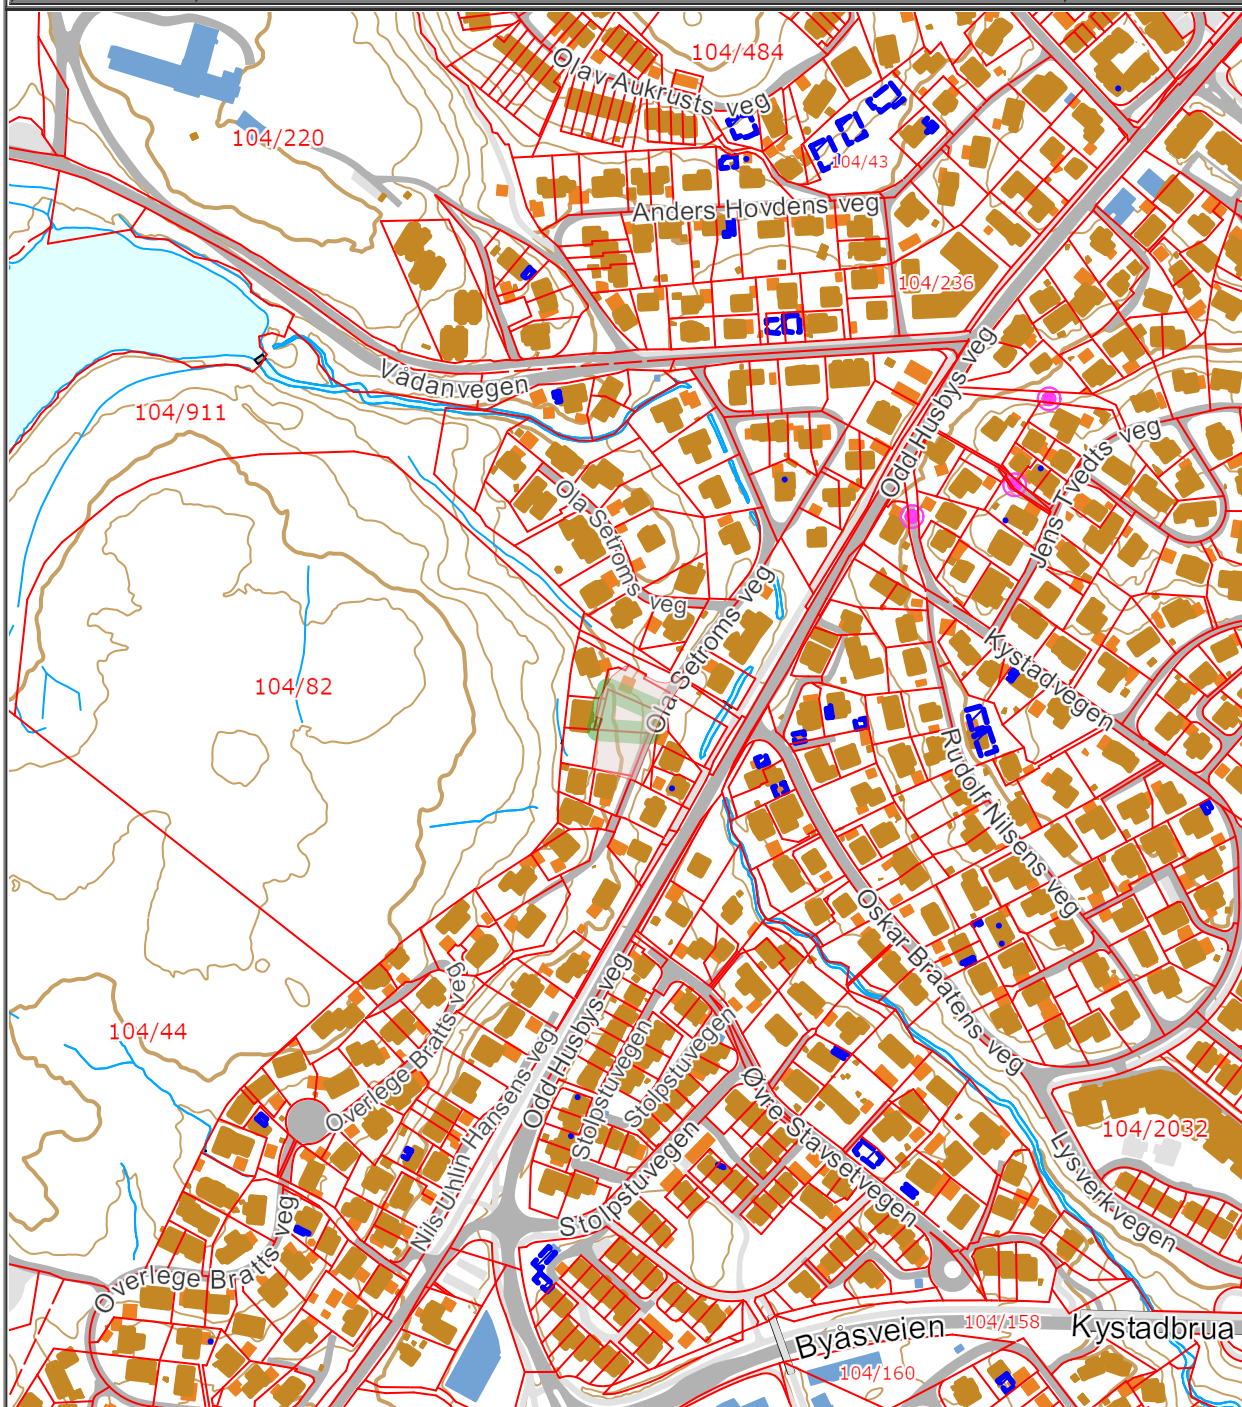

Det tas forbehold om at det kan forekomme feil på kartet, bla. gjelder dette eiendomsgrenser, ledninger/kabler, kummer m.m. som i forbindelse med prosjektering/anleggsarbeid må undersøkes nærmere.