



# SITUASJONSKART

Eiendom:

Gnr: 401

Bnr: 18

Fnr: 0

Snr: 0

Hj.haver/Fester:


Adresse: Nordre gate 20, 7011 TRONDHEIM



TRONDHEIM

Dato: 8/6-2017 Sign:

Målestokk  
1:5000

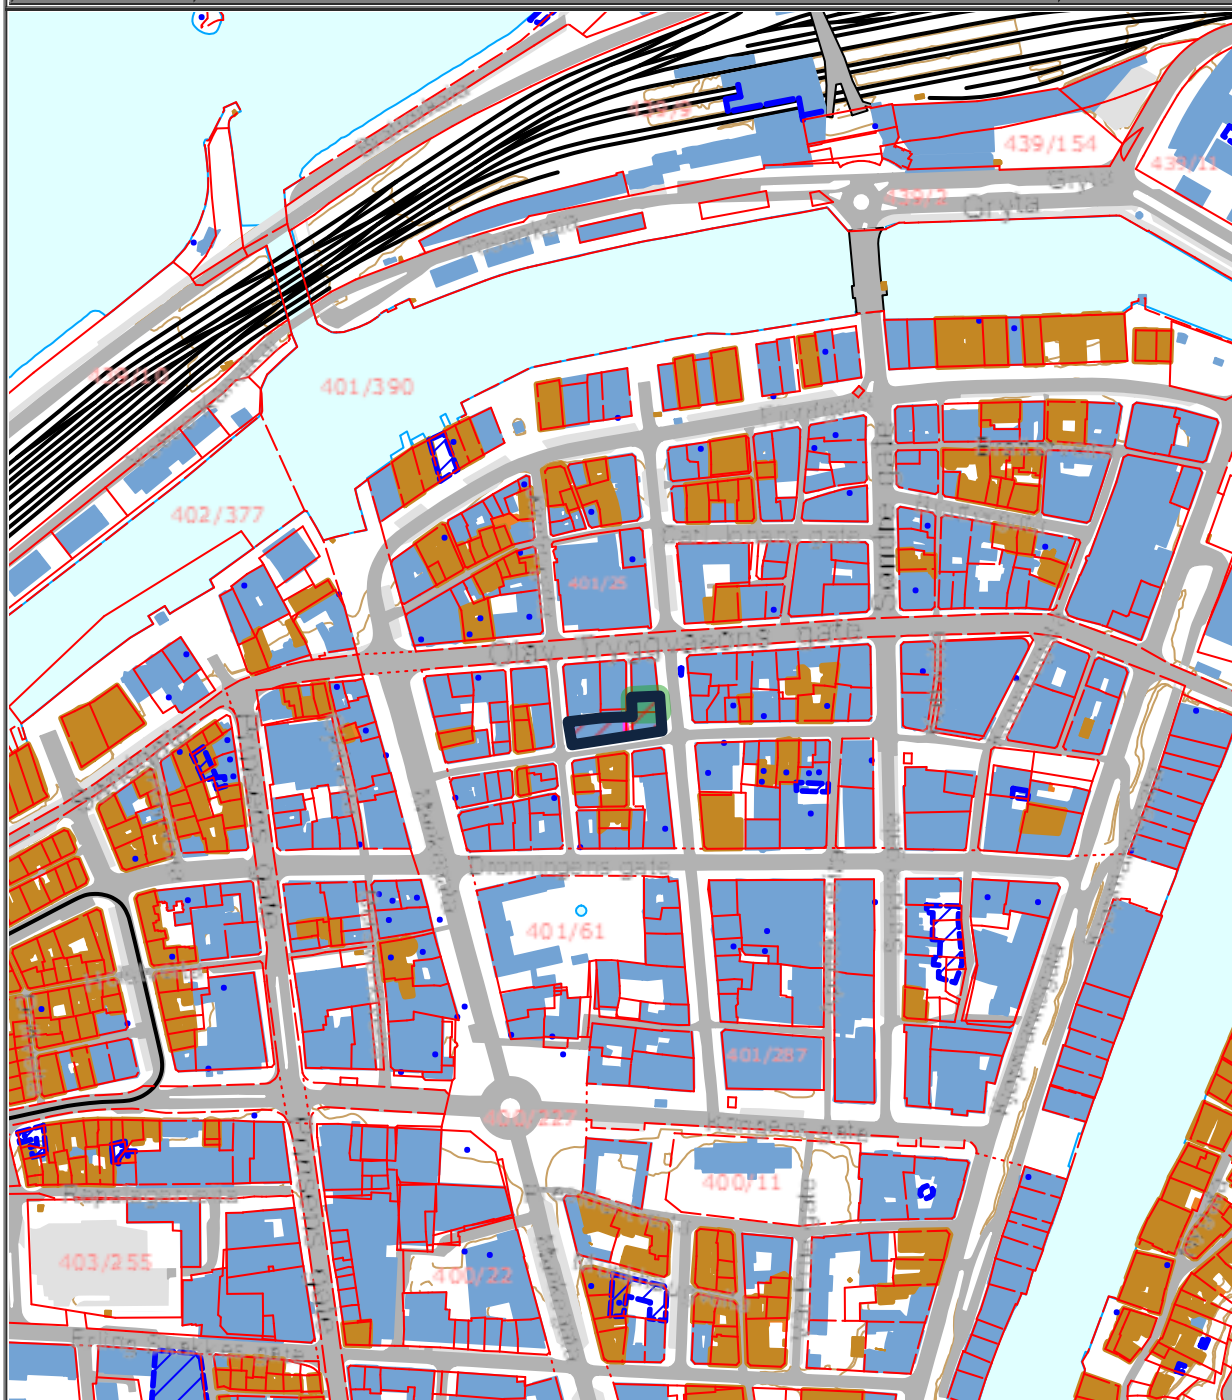

Det tas forbehold om at det kan forekomme feil på kartet, bla. gjelder dette eiendomsgrenser, ledninger/kabler, kummer m.m. som i forbindelse med prosjektering/anleggsarbeid må undersøkes nærmere.