



Fasade Øst

1:100

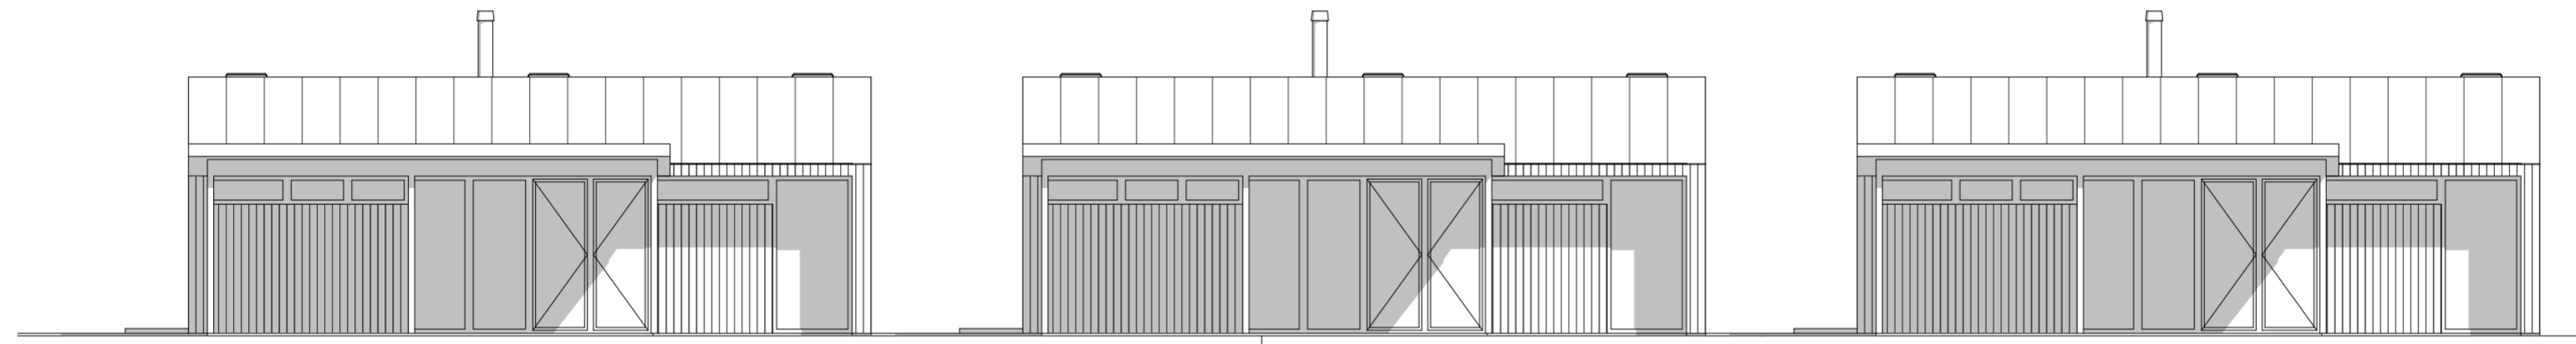


Fasade Vest

1:100

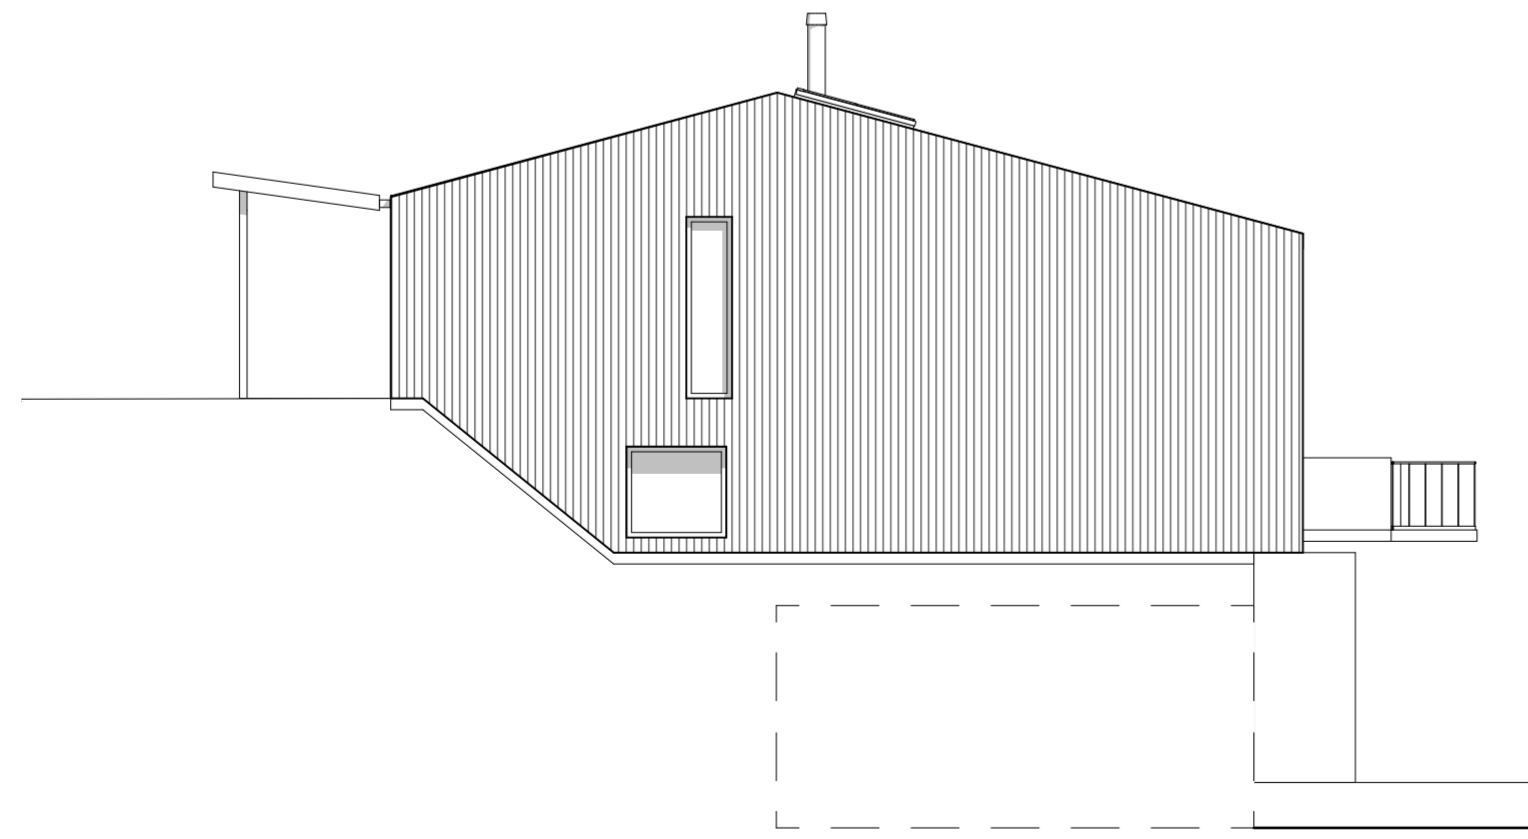

Fasade Sør

1:100

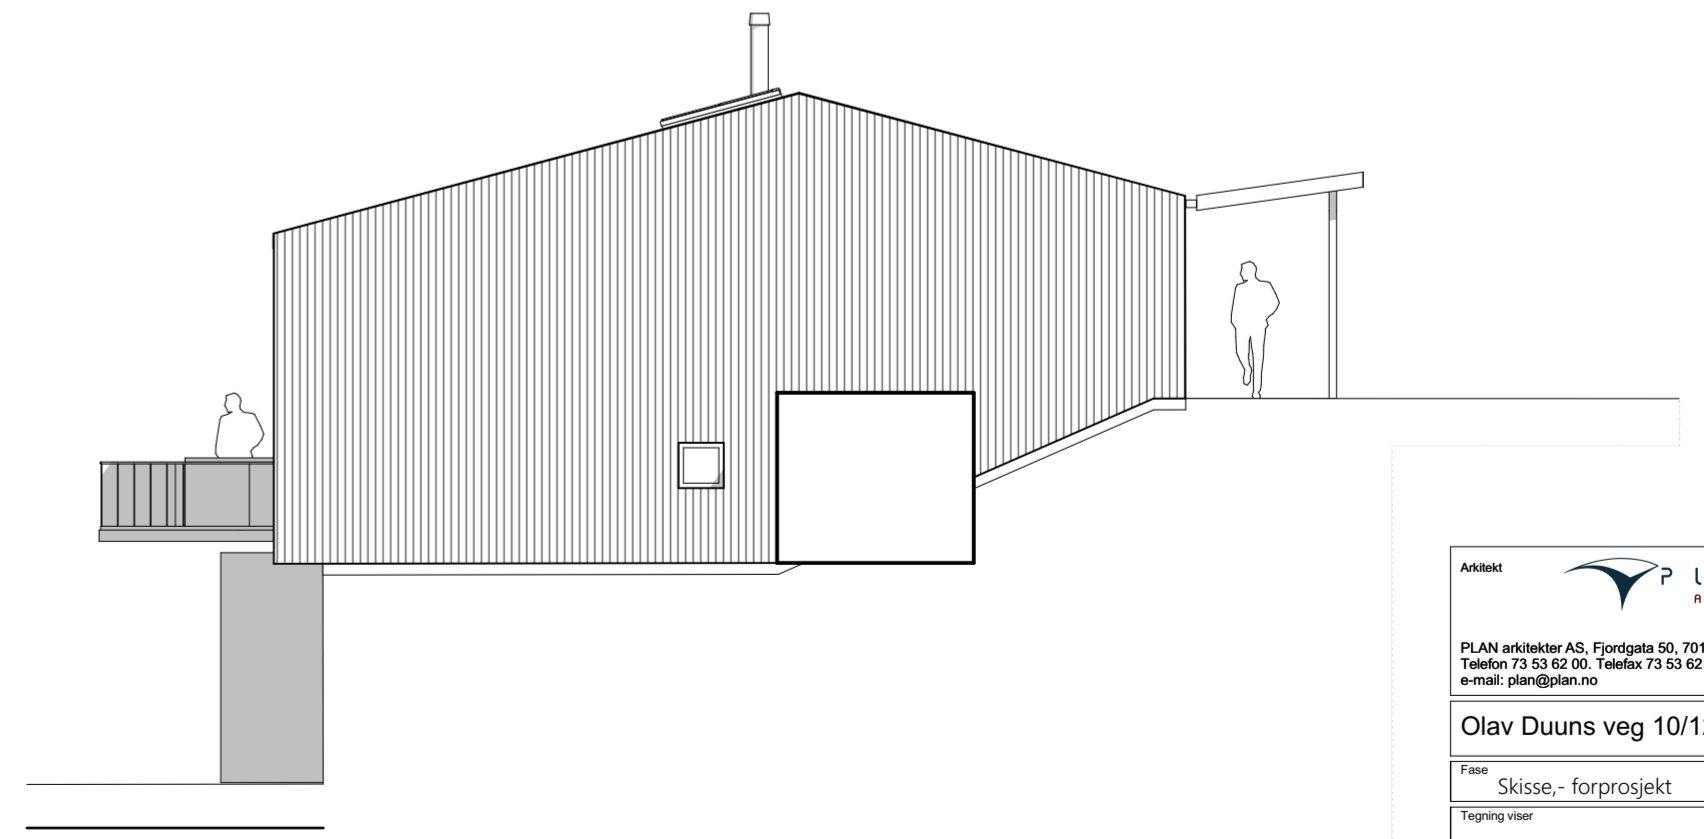

Fasade Nord

1:100

Arkitekt PLAN ARKITEKTER			
PLAN arkitekter AS, Fjordgata 50, 7010 Trondheim Telefon 73 53 62 00, Telefax 73 53 62 01 e-mail: plan@plan.no			
Olav Duuns veg 10/12			
Fase Skisse - forprosjekt			
Tegning viser Fasader			
Dato	Tegnet av	Kontrollert av	Godkjent av
08.06.2021	GN	OE	OE
Målestokk i A2	Tegning nr.	Revisjon	
1:100			
Prosjekt nr.	A40-101		
1200320			

Tegning nr. 1200320, Fase 1, Skisse - forprosjekt, Olav Duuns veg 10/12, Trondheim, 08.06.2021